




NIV +2

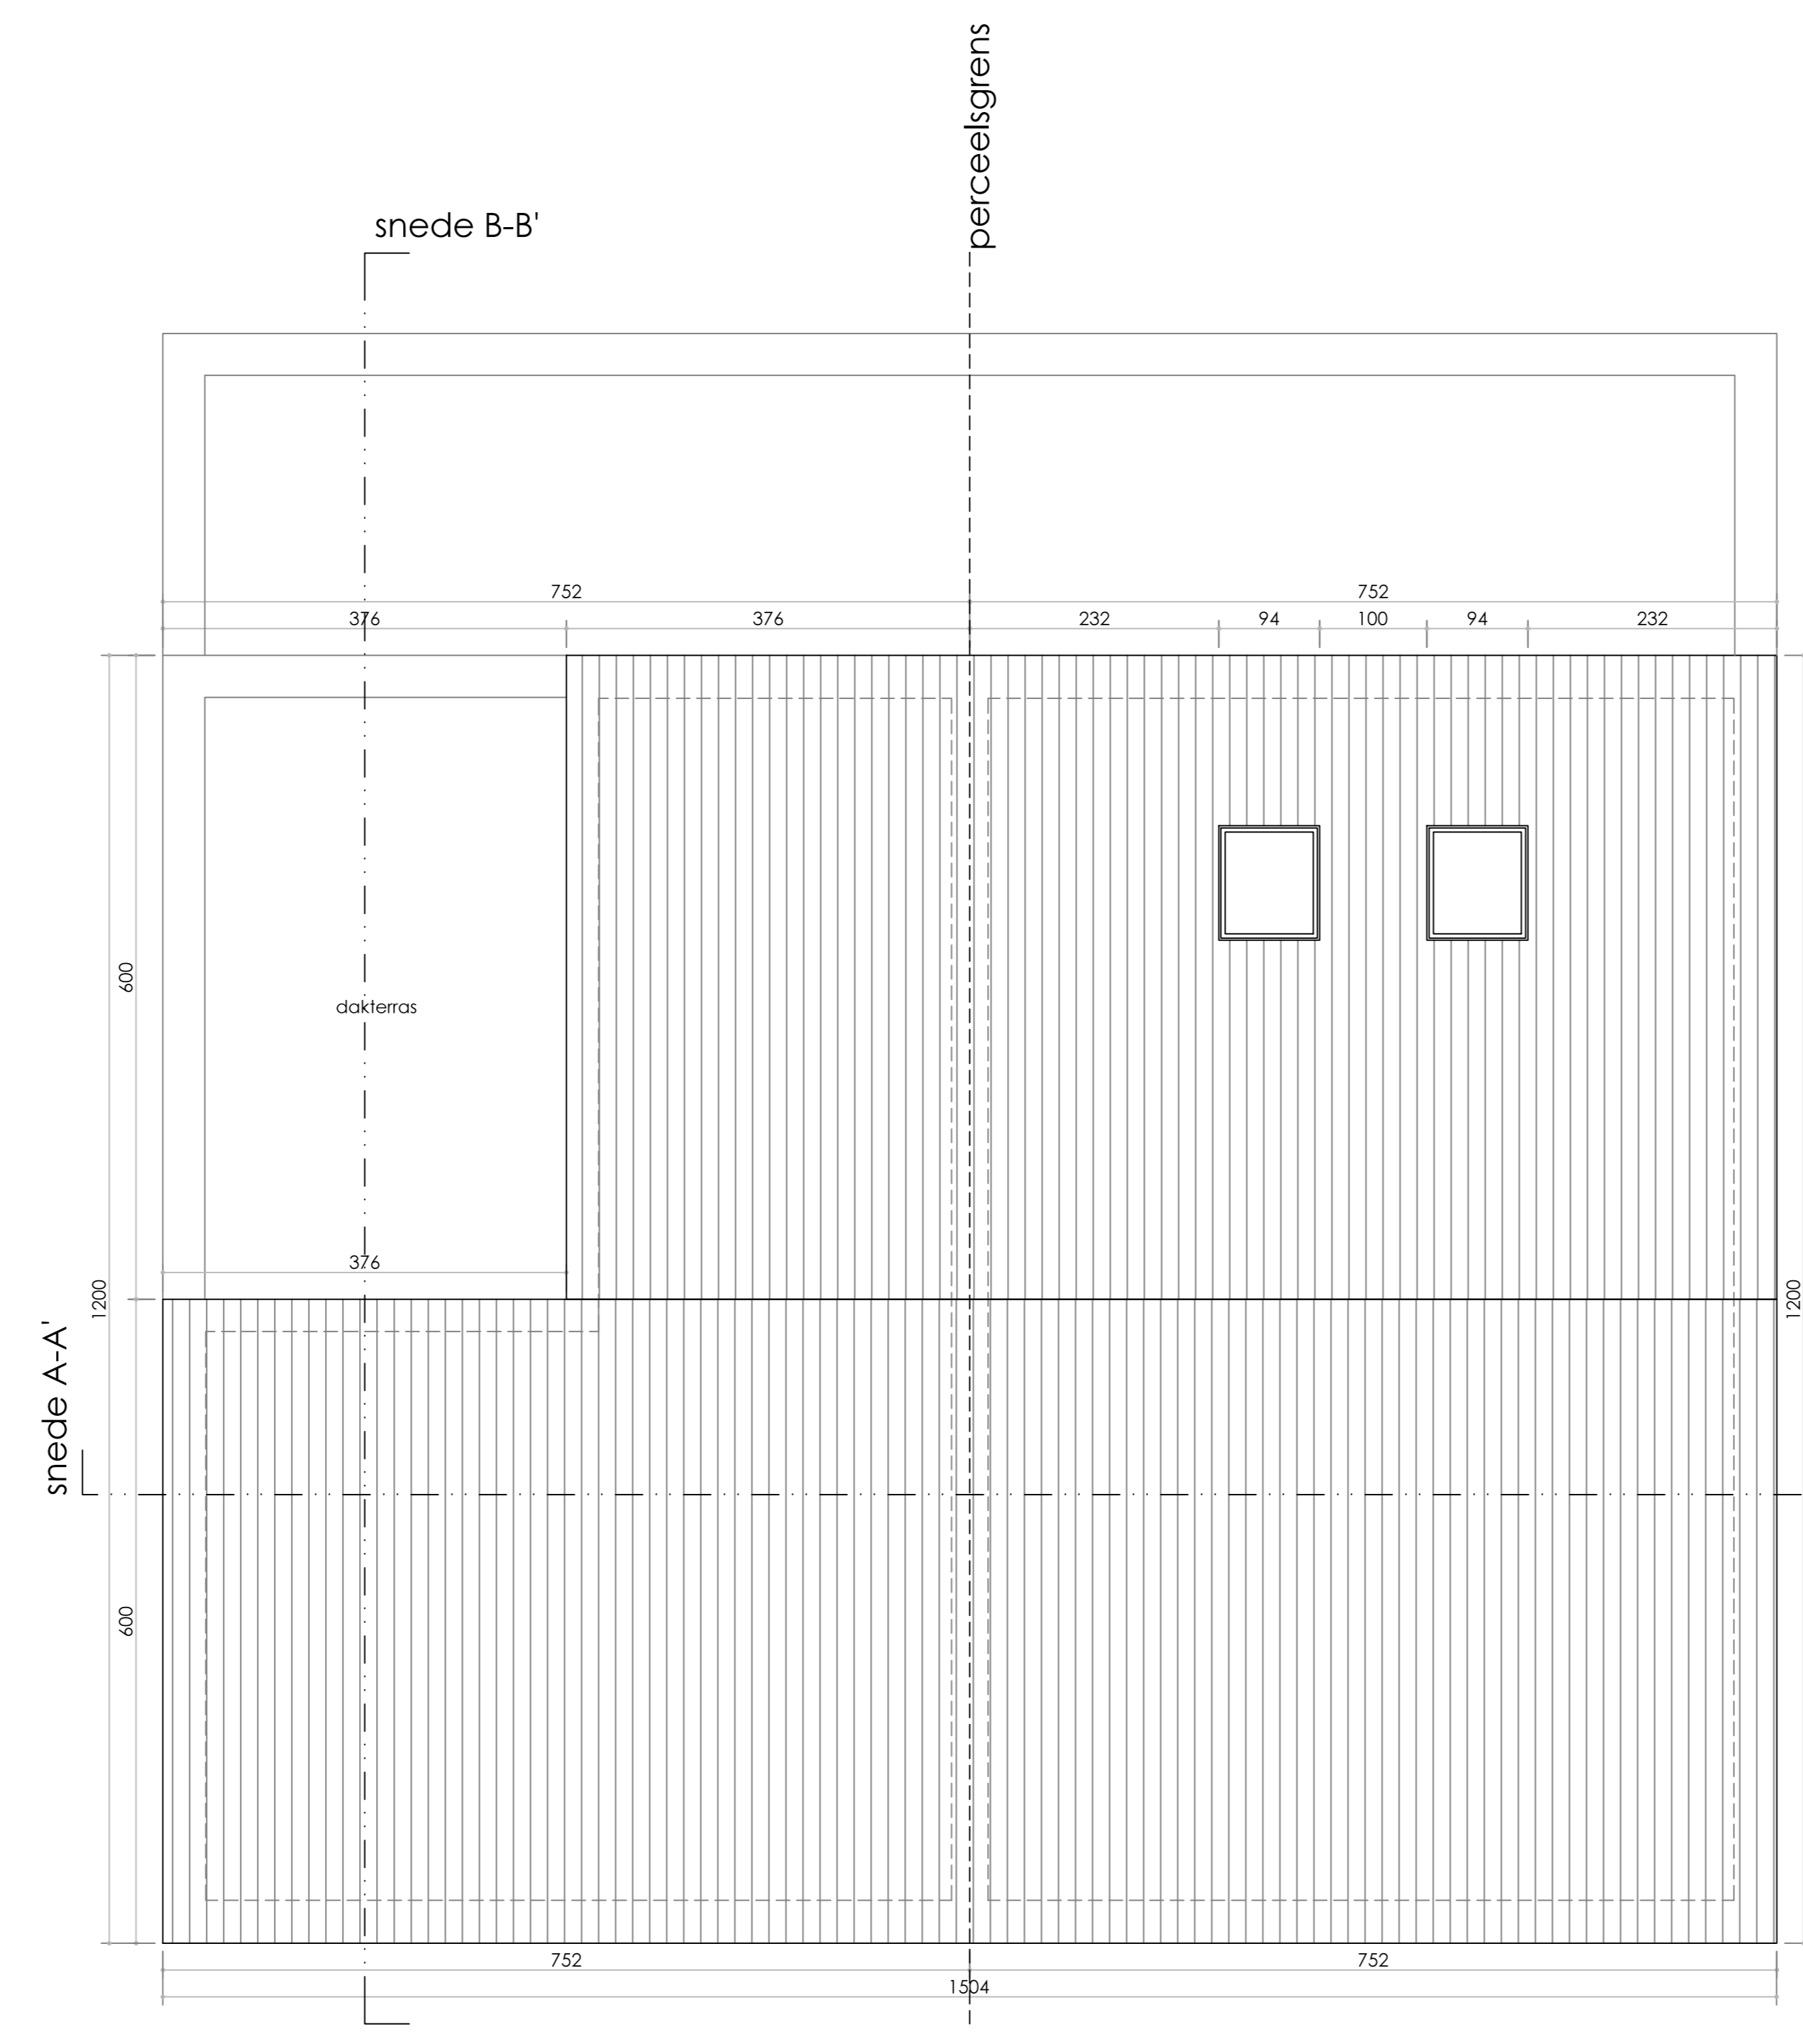


DAK

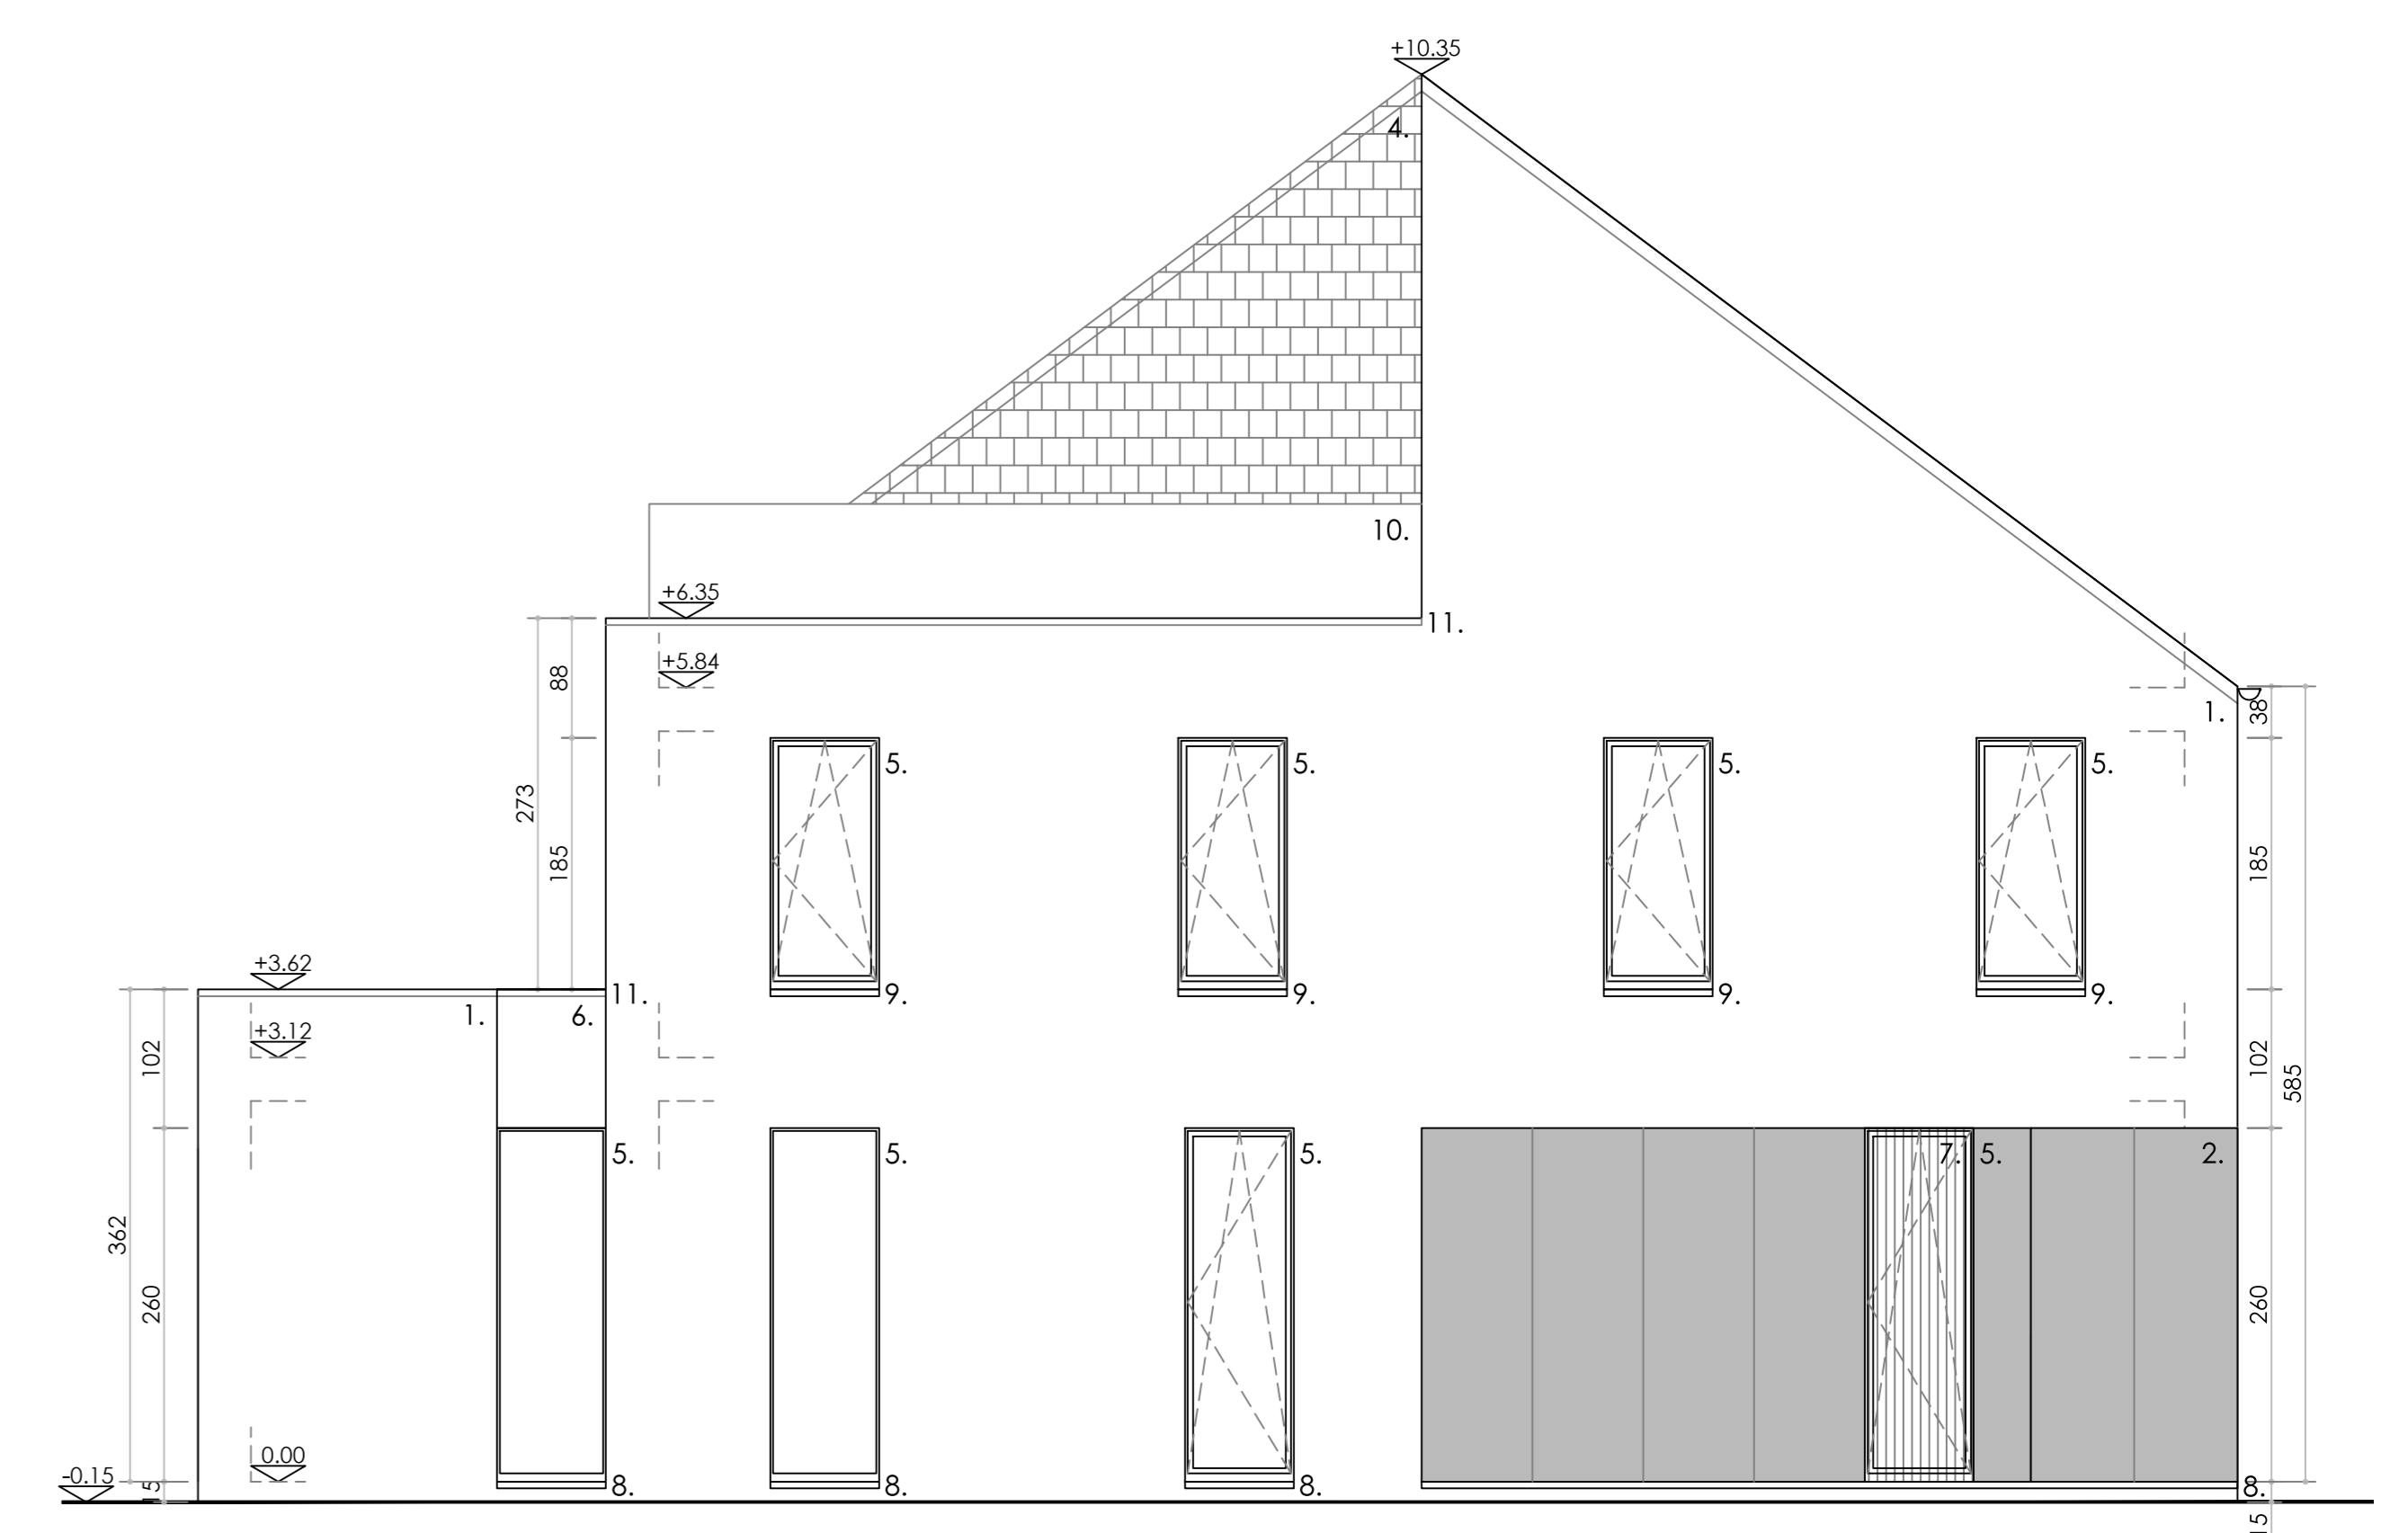


LINKERGEVEL

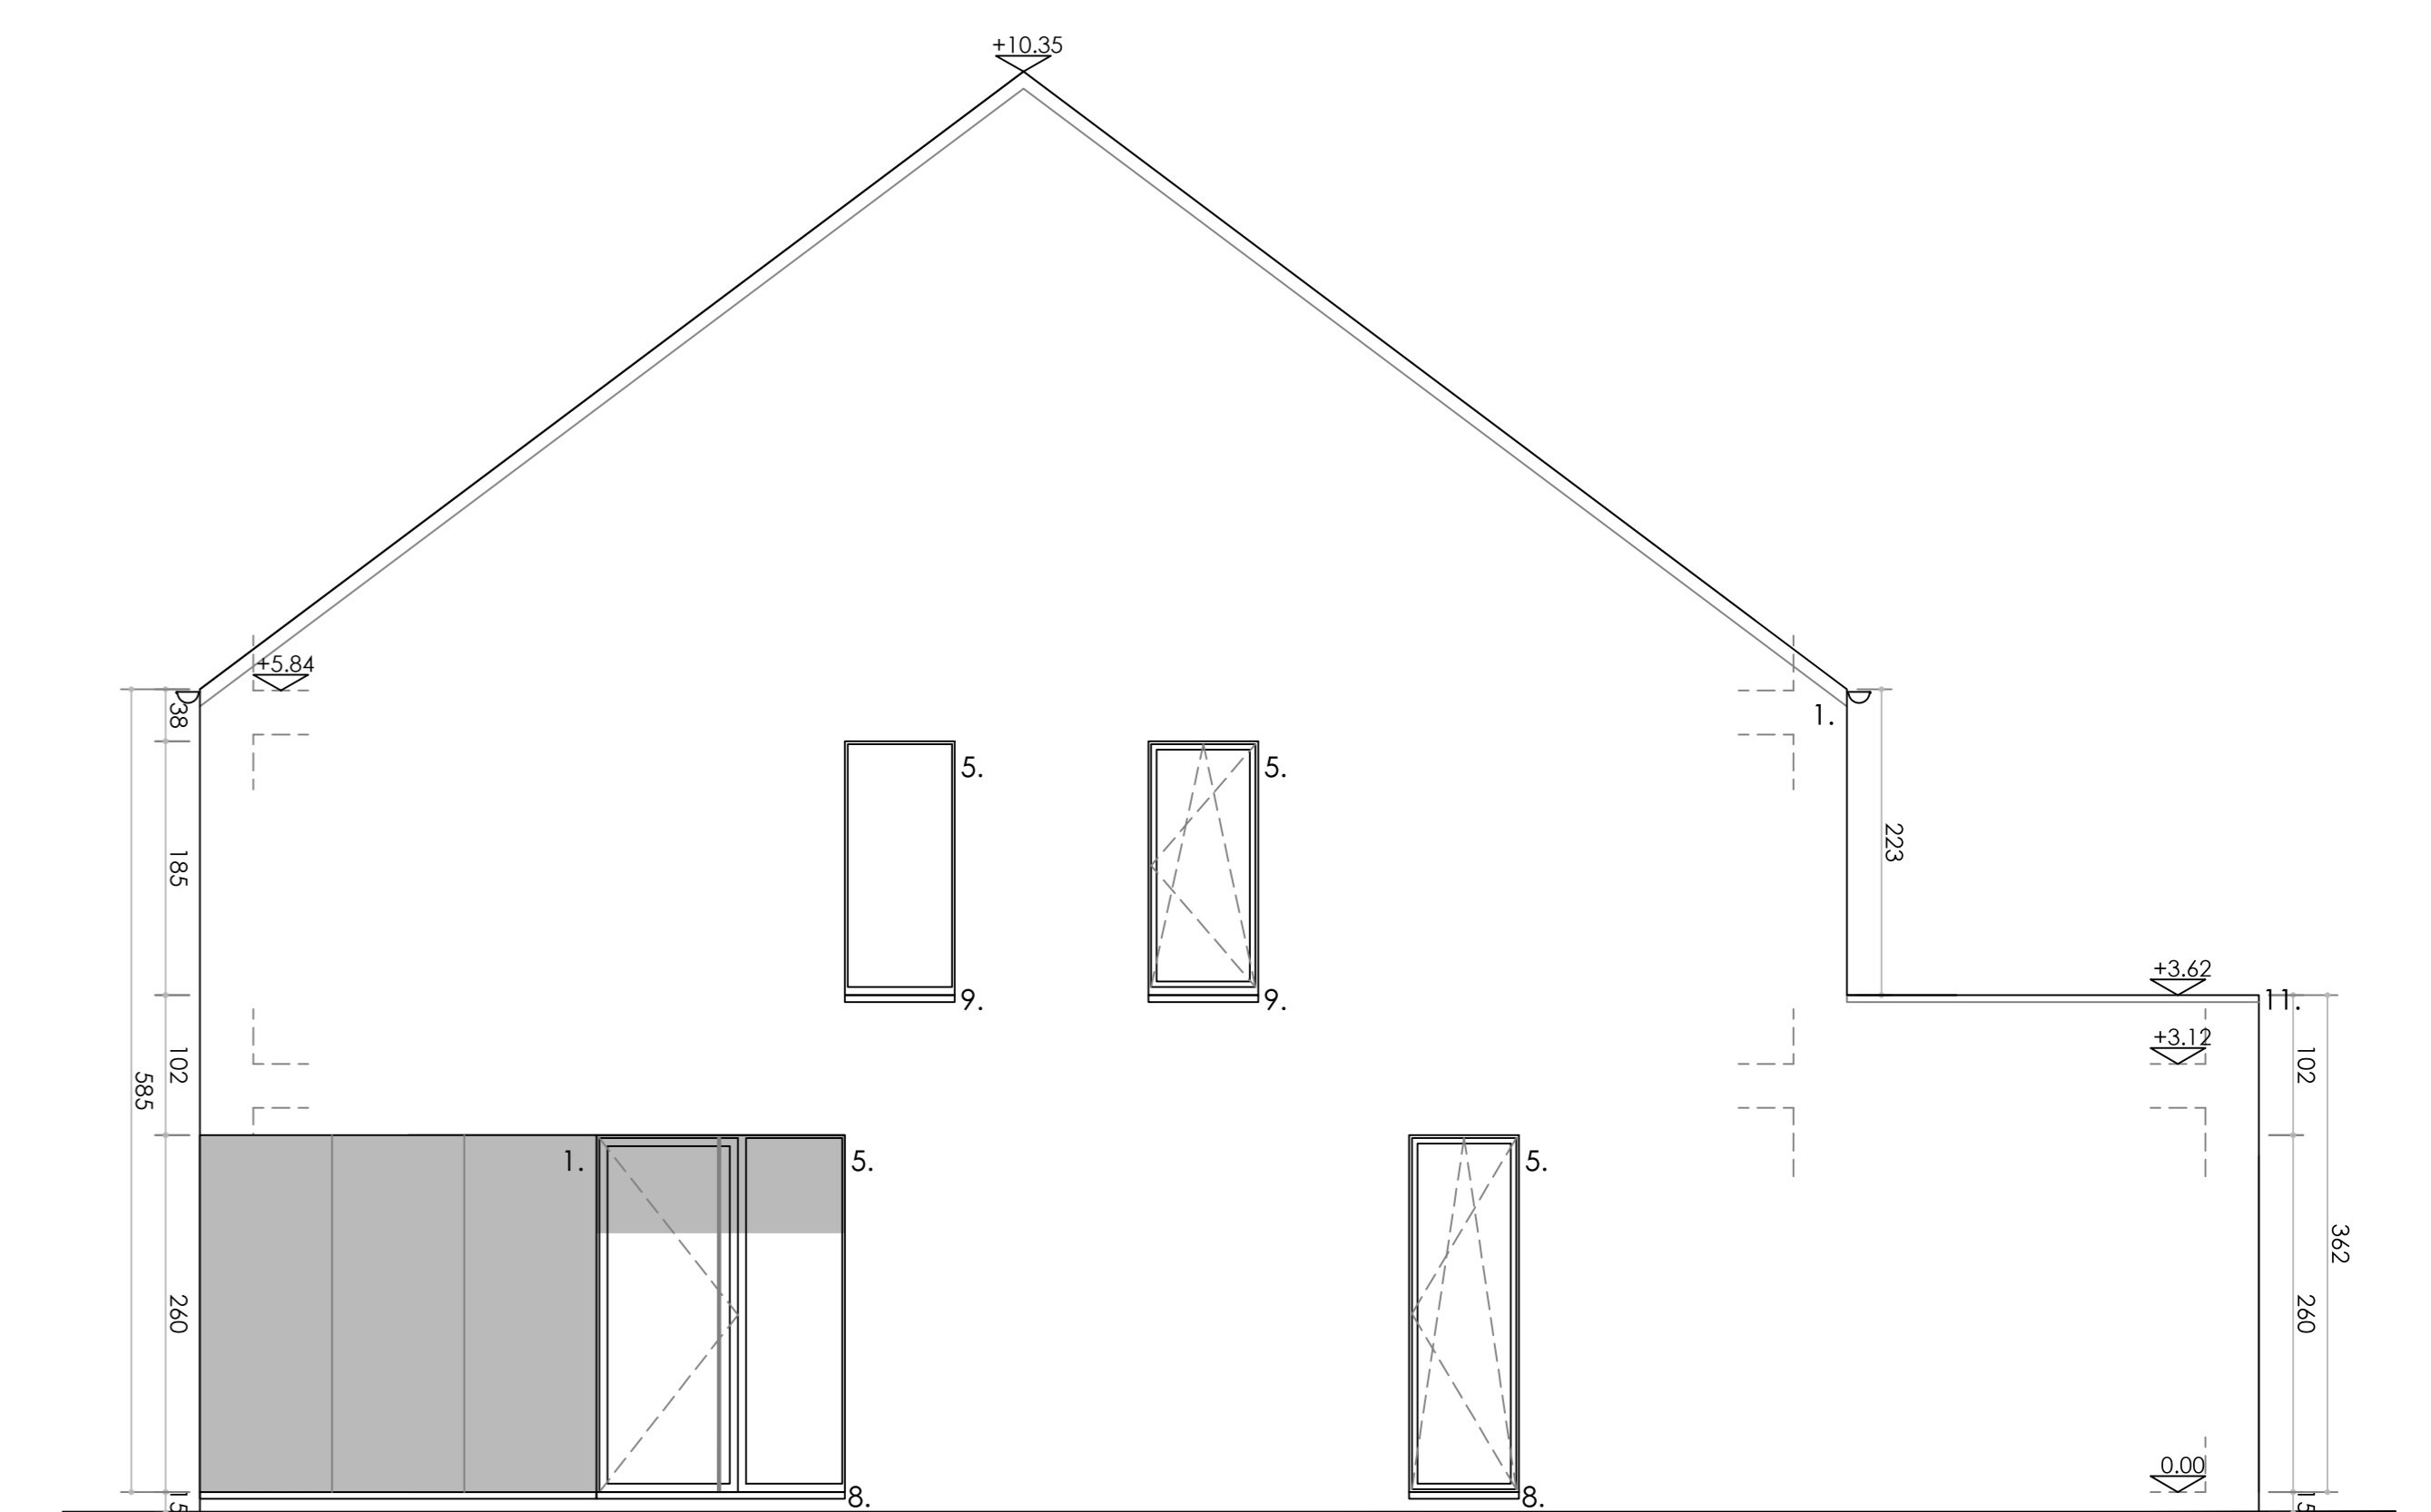

RECHTERGEVEL

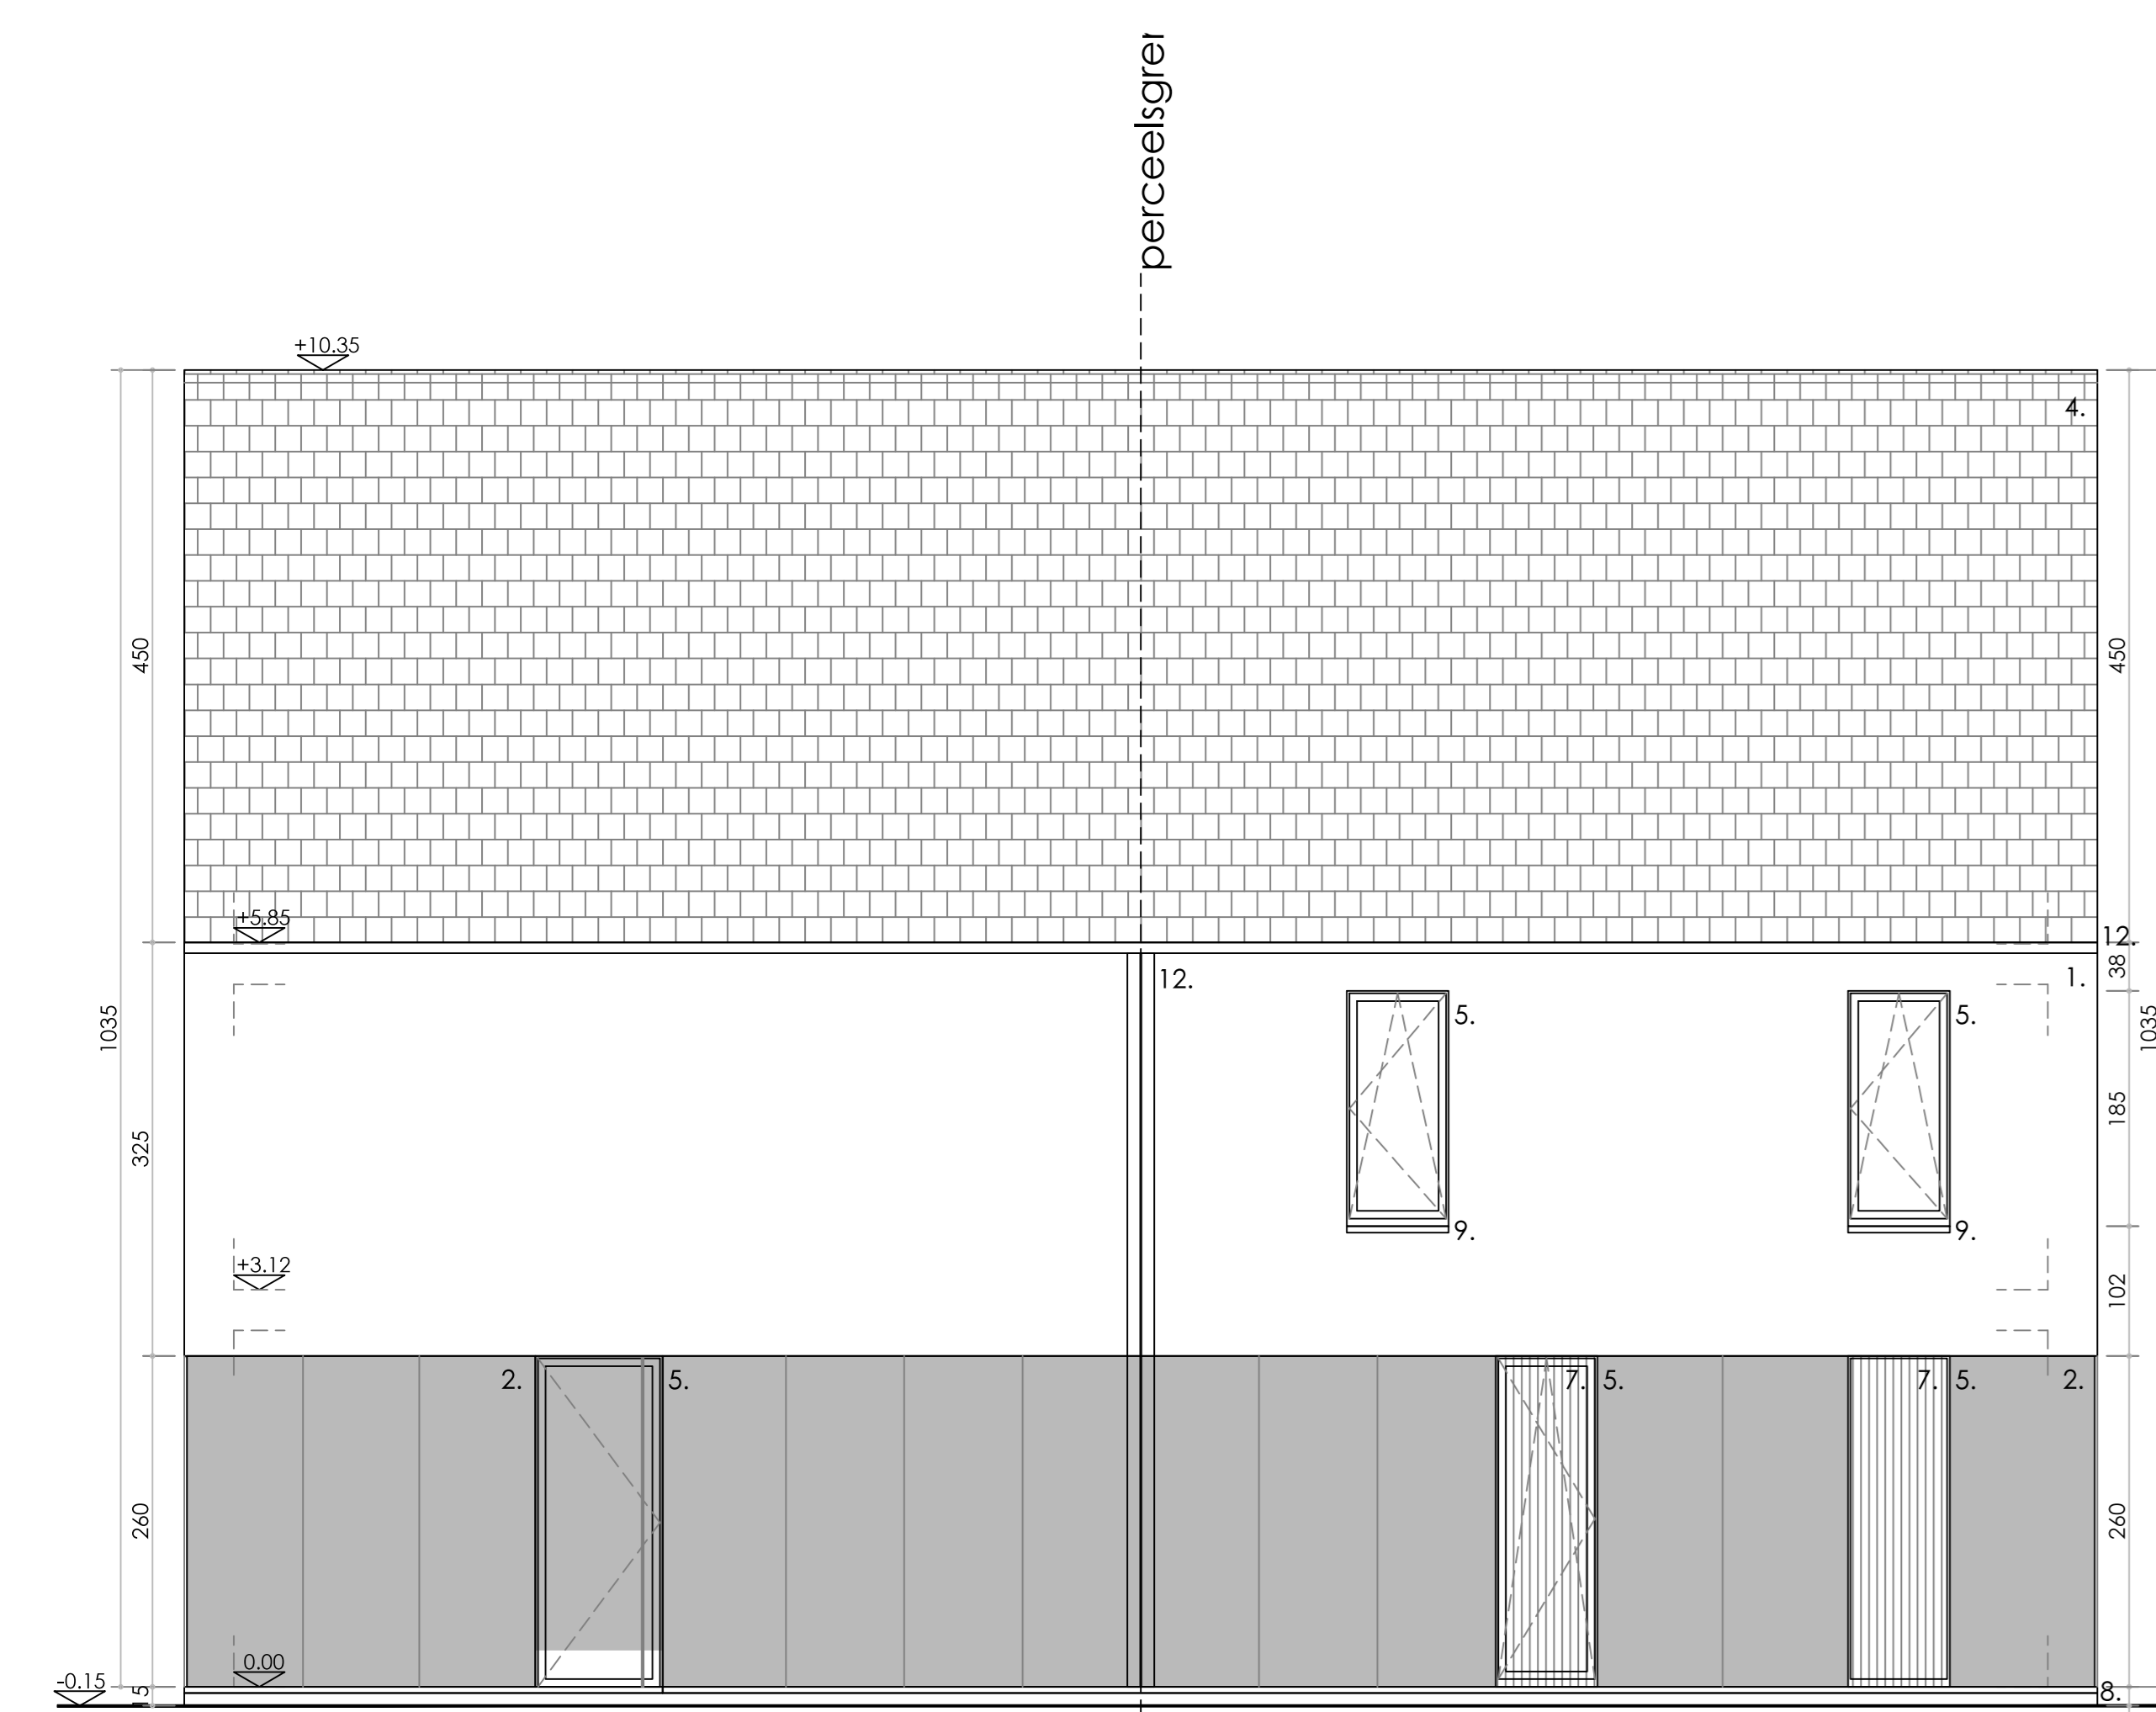

VOORGEVEL

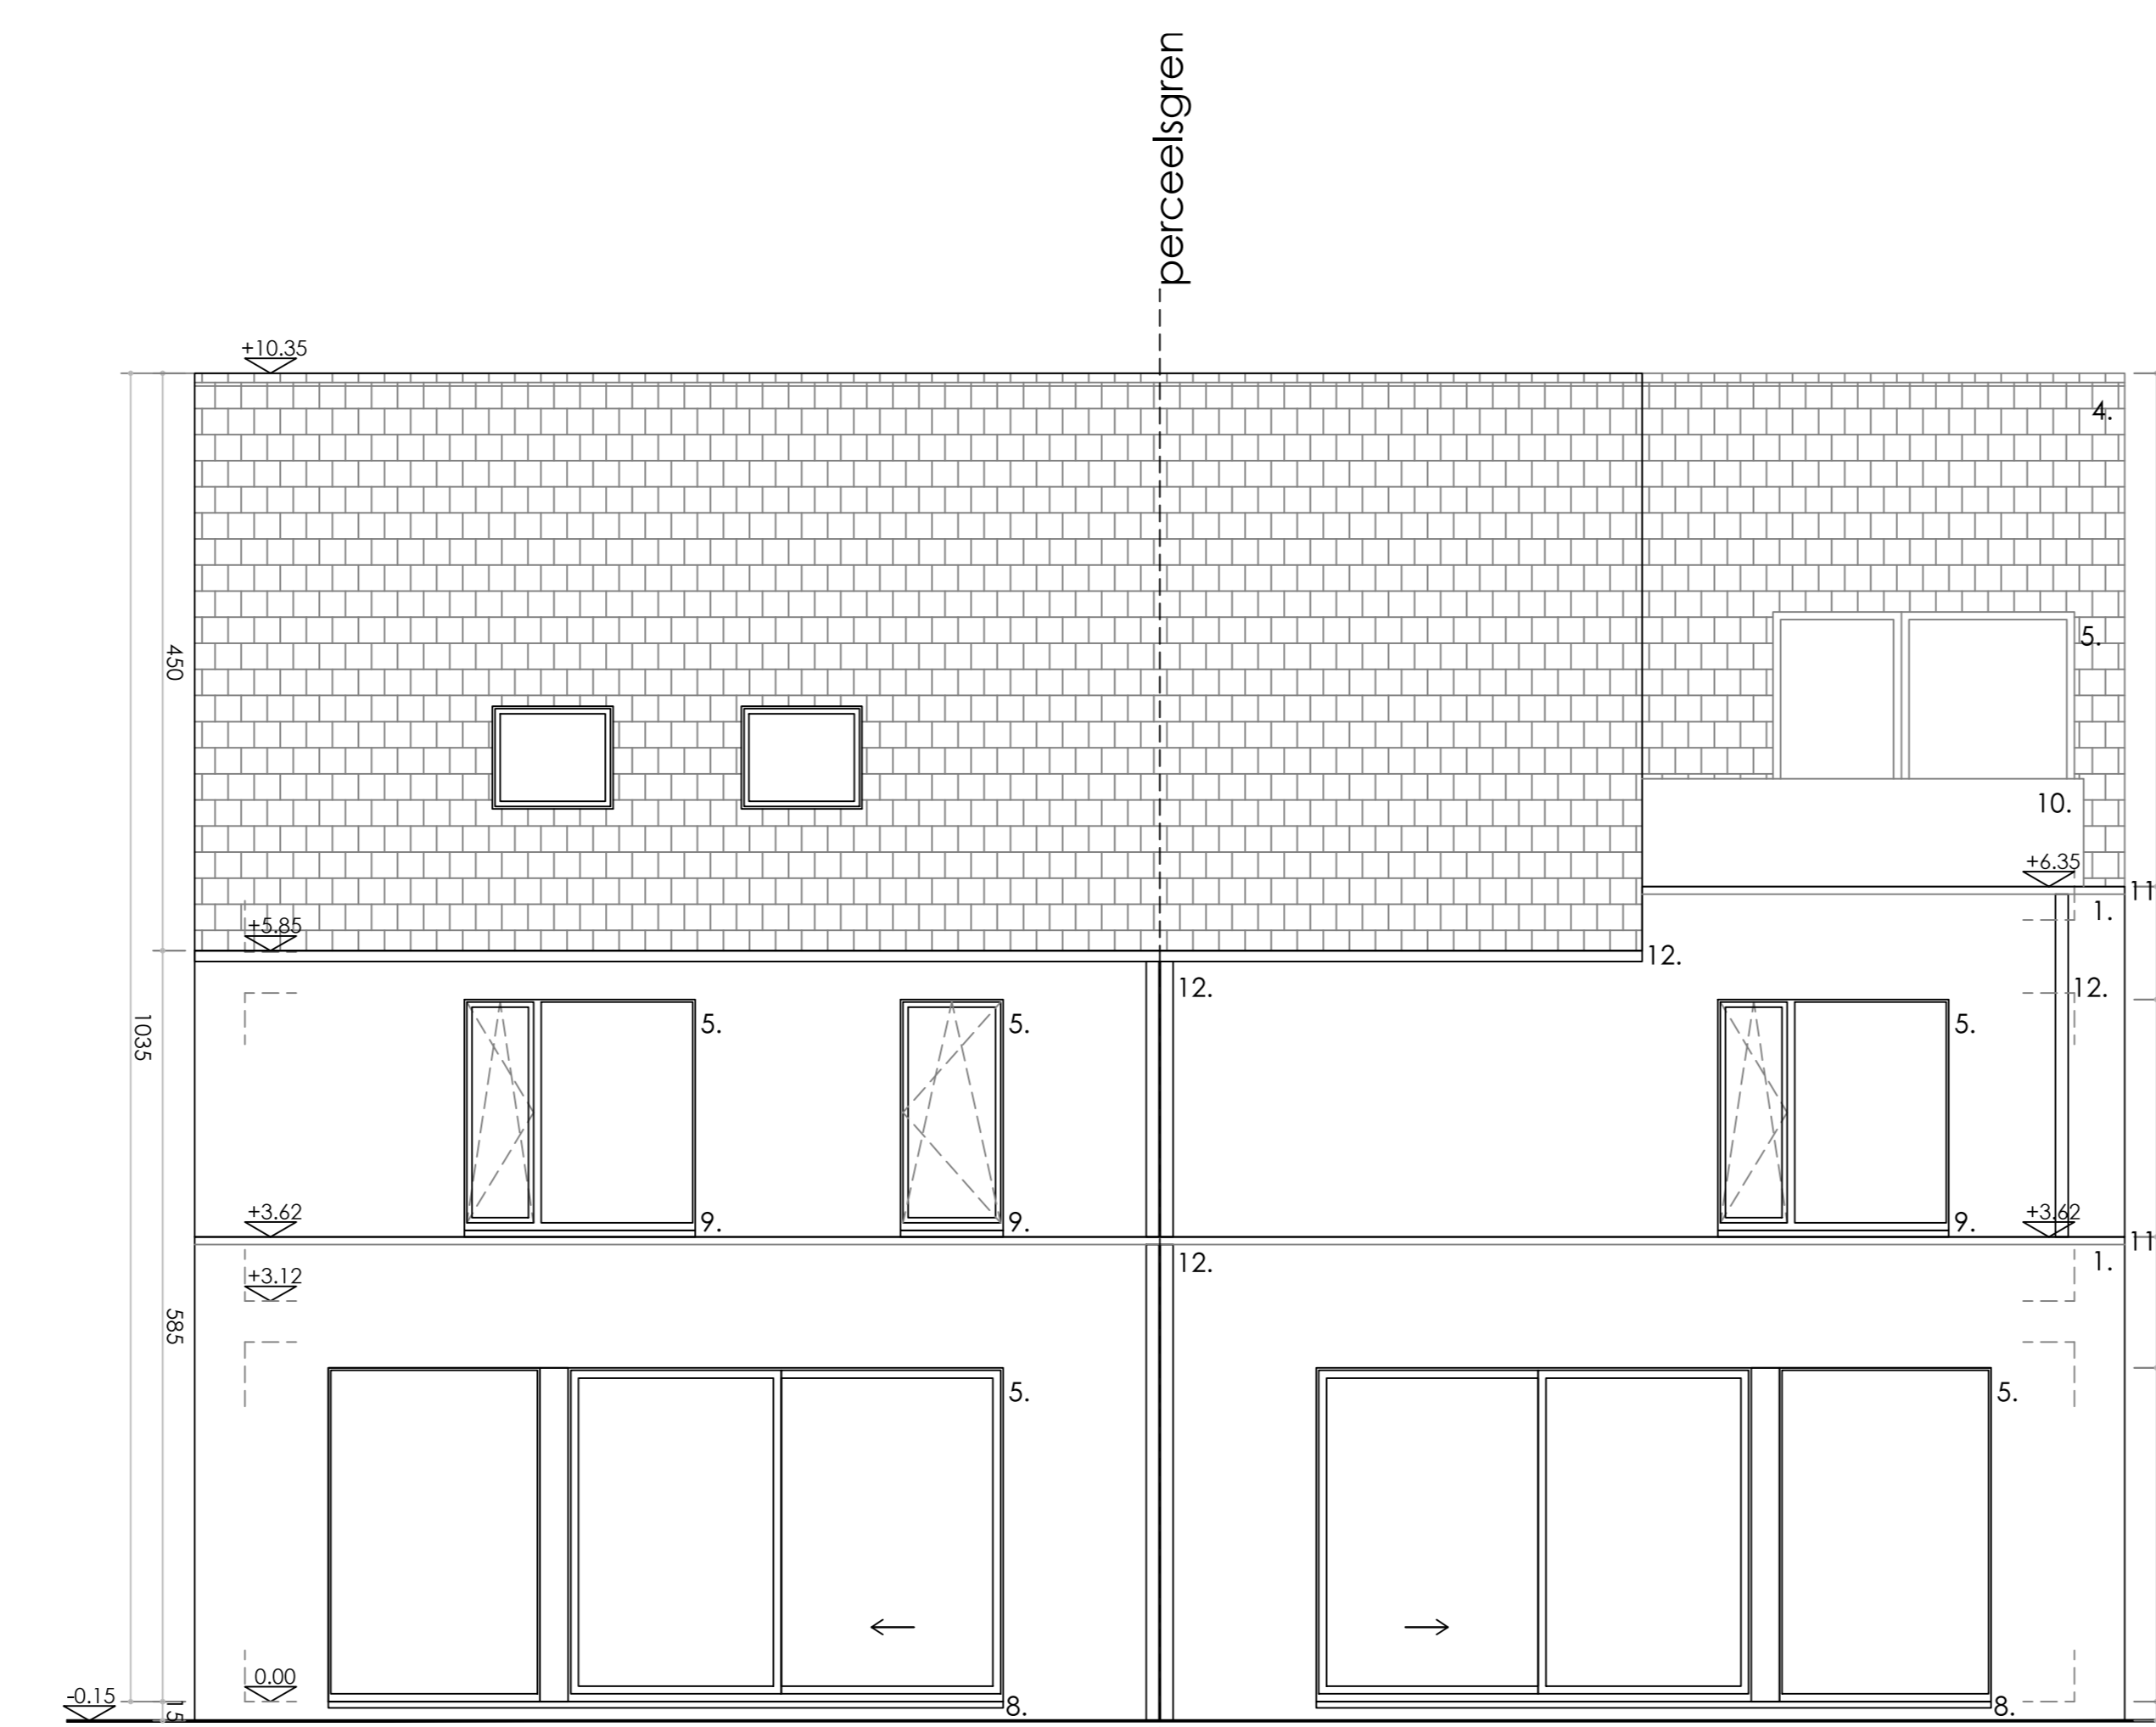

ACHTERGEVEL

LEGENDE MATERIALEN	
	gevelsteen
	gevelbekleding dampscherm horizontaal/verticaal regelwerk met luchtspouw isolatie 12cm PUR
	snelbouwsteen 14cm
	isolatie 12cm PUR
	betonblokken 14cm
	cellenbeton 14cm/15cm
	gipskarton

**VP** construct woonprojecten

Ellestraat 21C  
3020 Herent  
M 0473.194072  
M 0473.194073  
E info@vpconstruct.be  
W www.vpconstruct.be

NIEUWBOUW VAN 2  
GESCHAKELDE  
EENGEZINSWONINGEN

Polestraat Lot 1 & 2  
3020 Herent

Alle maten aangeduid op deze plannen zijn louter indicatief en moeten door de aannemer ter plaatse gecoördineerd worden.  
Werkte volgens goedkeurd tegelplan van de leverende fabriek. Noodzakelijke bakken en hulpconstructies volgens tekening van de ingenieur.  
De architect-ontwerper blijft aansprakelijk voor het ontwerp en de plannen. Ingevolge de wettelijke bepalingen inzake auteursrechten mogen de plannen zonder zijn schriftelijke toestemming niet gekopieerd, nuchter worden of ter nagedrukt worden van tekenen die hiervan misbruik zouden kunnen maken.

