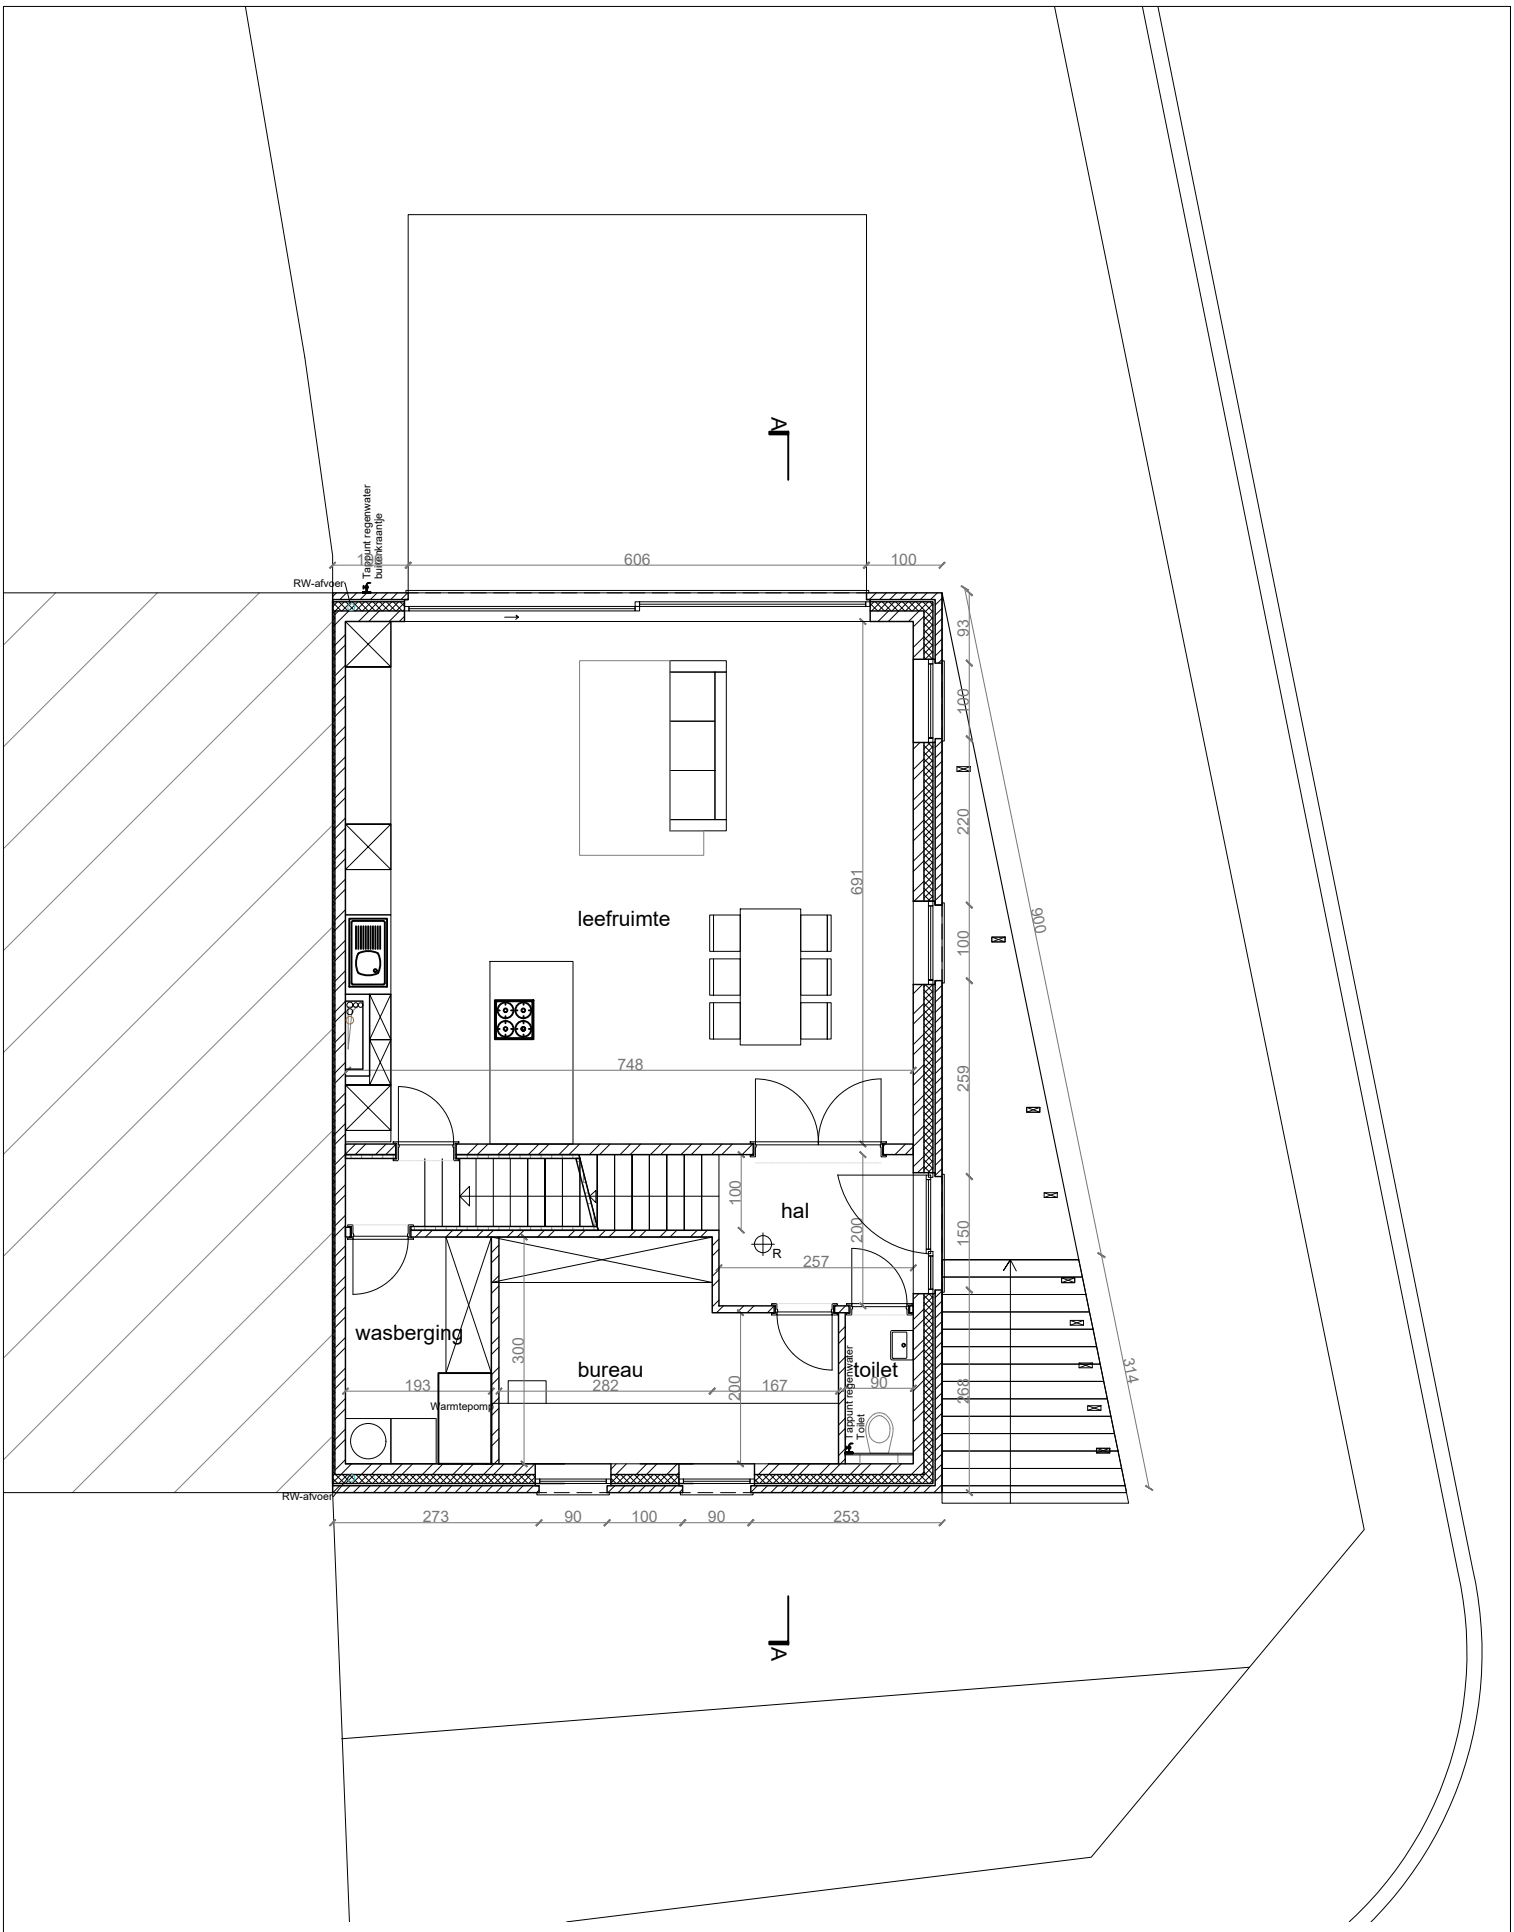

BA_EENGEZINSWONING_P_N_00 gelijkvloers **EVERBERG**	**1/100**	**13/10/2019**	VP CONSTRUCT BOUWHEER Ellestraat 21C - 3020 Herent tel. 04973194072	JANA VAN HUMBEEK IR.ARCH Hogeweg 4, bus 3, 2600 Berchem tel. 0494072355